AXONOMETRIE TUV + CIRKULACE :

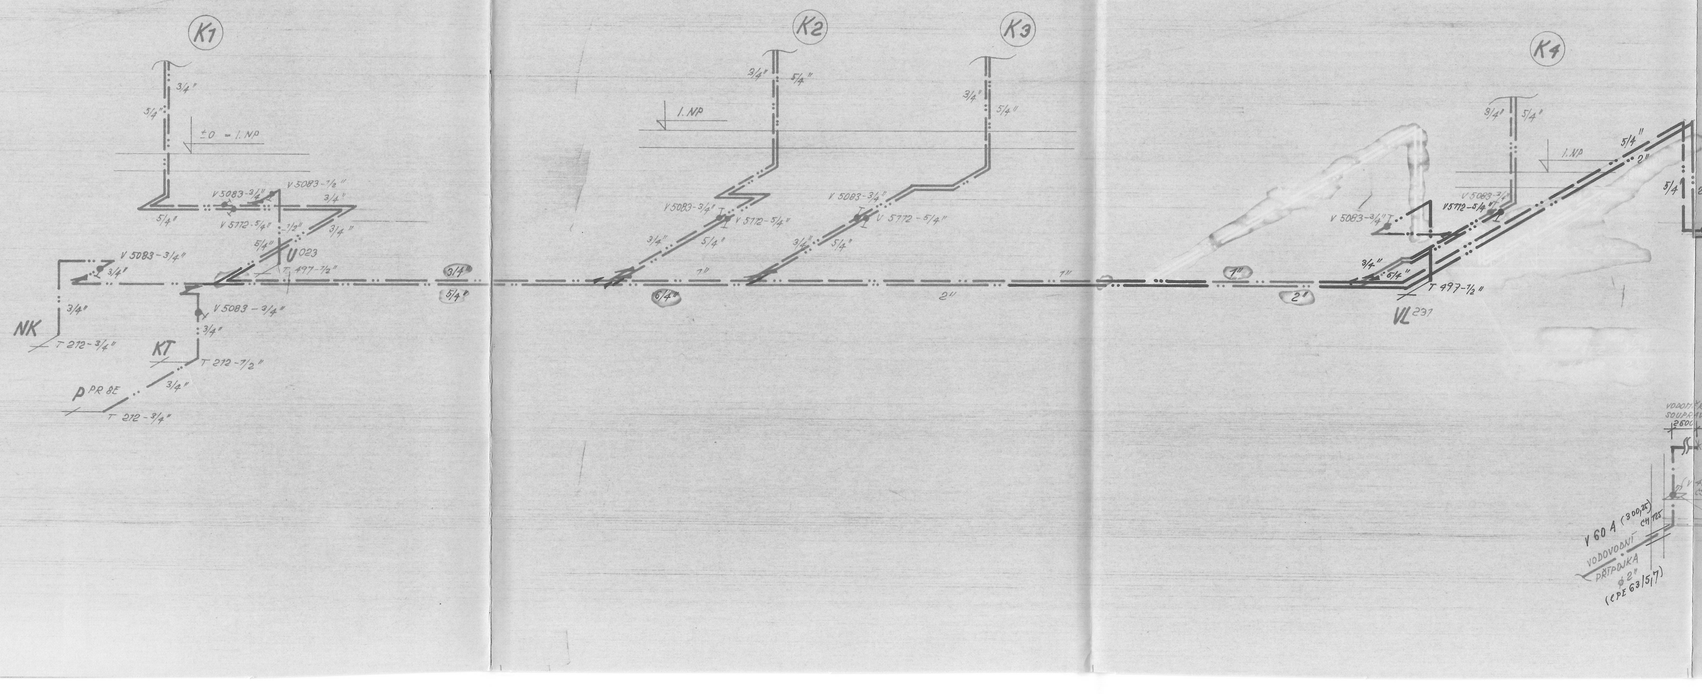

AXONOMETRIE STUDENÉ VODY :

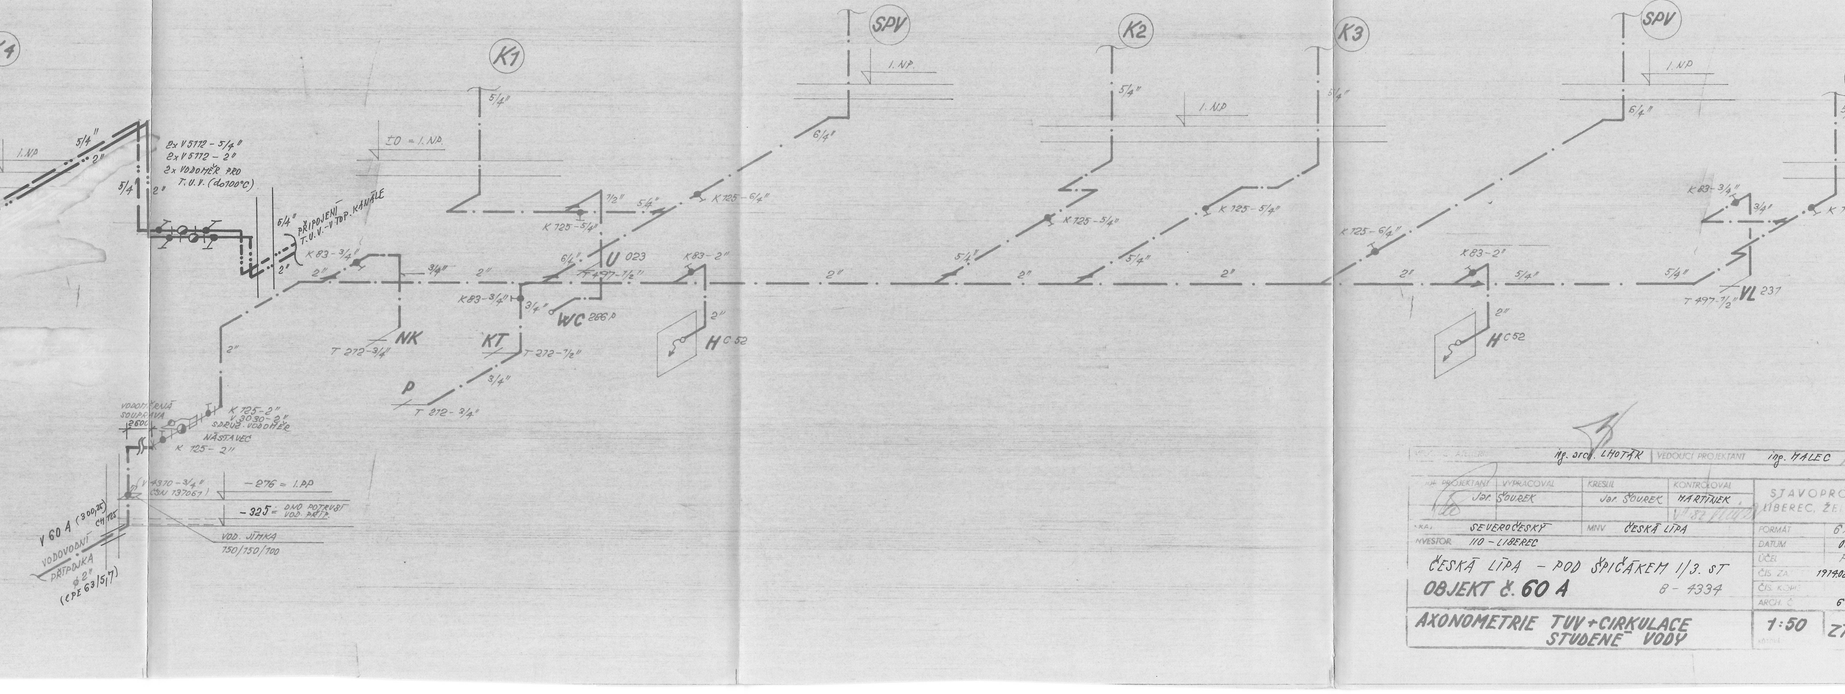

Ing. Jak. ŠOUREK	KRESLIL Jak. ŠOUREK	STAVEBNÍ DOZOR HAVLÍČEK	STAVOPROJEKT LIBEREC, Železná
STAVEBNÍ OBJEKT: SEVEROČESKÉ	MÍSTO ČESKÁ LÍPA		FORMÁT A4
INVESTOR: ÚO - LIBEREC			DATUM 08/82
ČESKÁ LÍPA - POD SPIČÁKEM II/3. ST.			ODD. 150
OBJEKT č. 60 A	B - 4334		ČÍS. ZA. 1979020800204
			ČÍS. K. VÝK.
			ARCH. Č. 6967
AXONOMETRIE TUV+CIRKULACE STUDENÉ VODY		1:50	ZT-4

Ing. Jiří LIBOVSKÝ VEDOUCÍ PROJEKTANT Ing. HALEC