I. PODZEMNÍ PODLAŽÍ – MĚŘ. 1:50

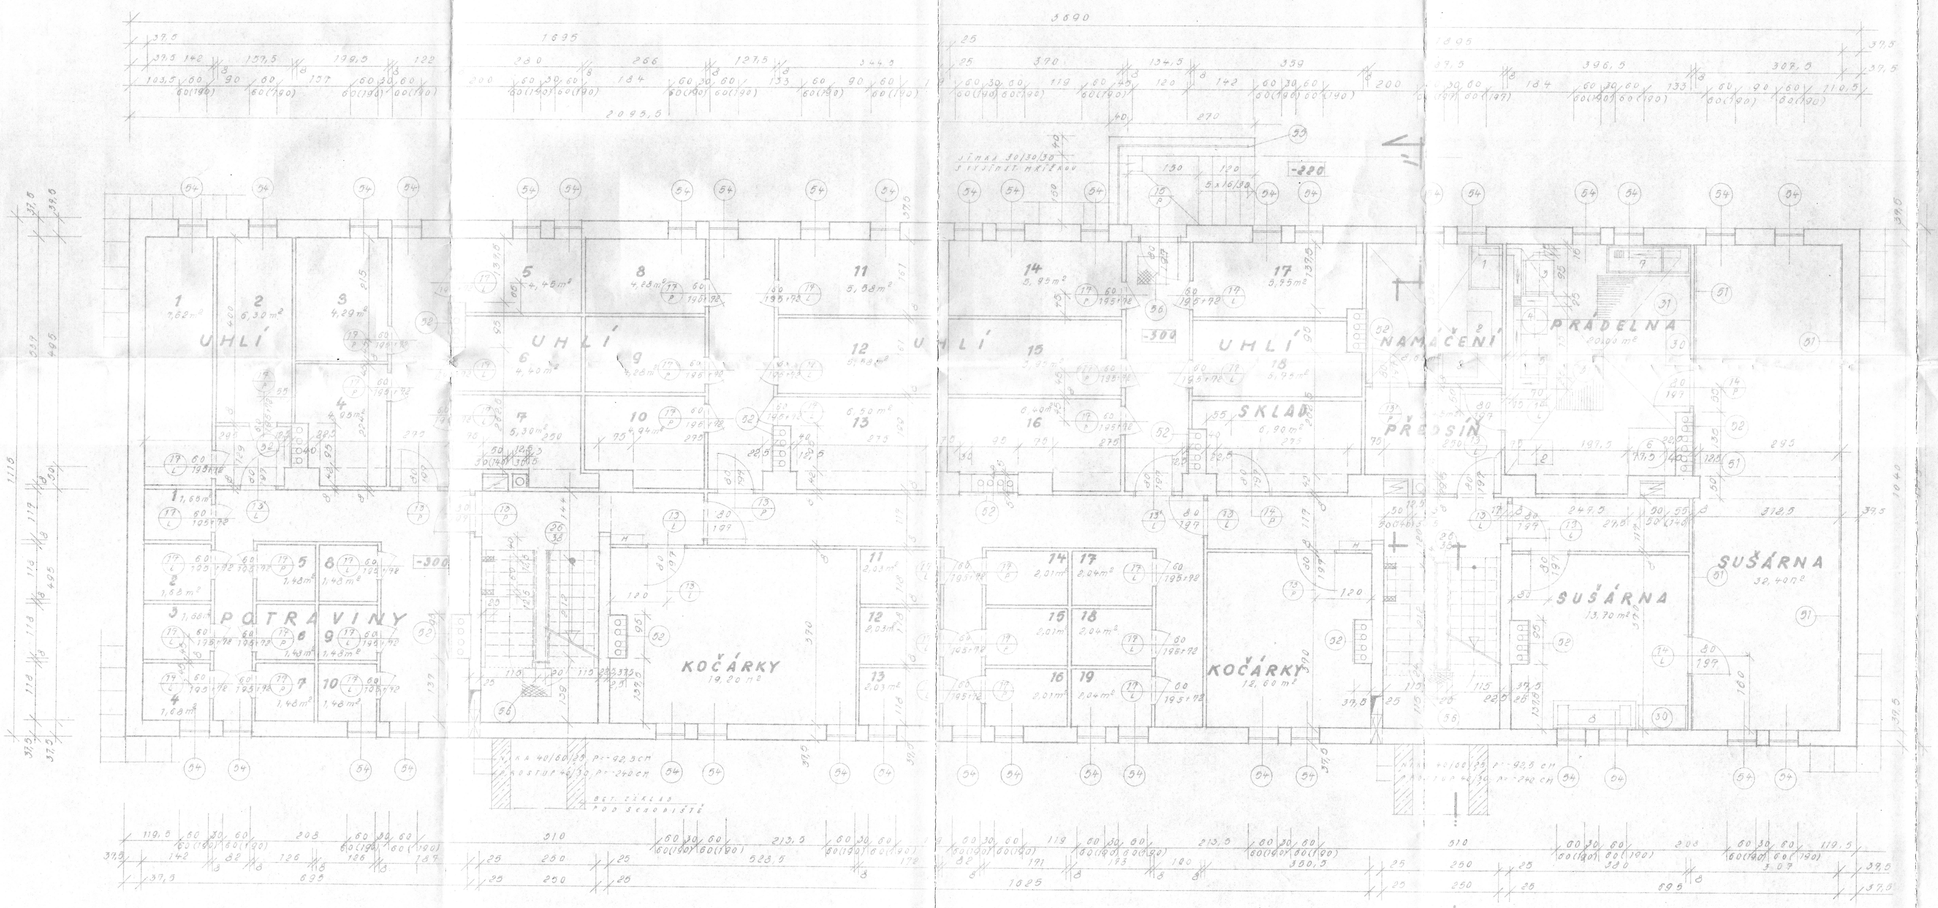

ZAŘÍZENÍ PRÁDELNY A ŽEHLÍRNY

1	NÁŽEŇCÍ KIBI TERACOVÉ	1
2	PODÍZDNÉ NÁMĚŽEŇCÍ KOŠ	3
3	PRACÍ STROJ PRB	1
4	ODSTŘEDIVKA CRF	1
5	PRACÍ STROJ WM 6	1
6	VYSÝPACÍ OSTEL NATURA PALIVA	1
7	NECKY TERACOVÉ	1
8	ŽEHLICÍ STROJ K 100	1
30	PRACOVNÍ STŮL	2
31	ODKAPÁVACÍ MODELÁŽ	2

LEGENDA:

ZDIVO – BETONOVÉ BLOKY 39,5 CM TL.
VÝŠKA ŽELEZOBETON. PAŘÍZKA
KONTY – CHLORETOPOVÉ
PŘÍČKY – ZÁLEPOVÉ CIHELNÍ NA ASFALTU NATL. ČOS
DLAŽBY – BETONOVÁ MOZAIKA S CEMENT POTŘENÍM
DVEŘE – STAVÁRNÍ – SCHODIŠTĚ
OTEVŘENÍ STROPU
VÁPENNÁ DŘ. HLAZENÁ – ŽEHLÁRNA, POŽÁRNÍ, PRÁDELNA, NAMAČENÍ, PŘESÍN A PRÁDELNÉ A KAMÍNOVÉ SOKL 1 = 100 CM. Z CEHLOVÝCH ZNITKY.
OSTATNÍ MÍSTNOSTI – STĚNY A STROPY VYSPÁRENY, ZATŘENÍ SPRÁ CEMENT. OMALTOU, PŘEDNÁVÁNÍ

Rozhodnutí o přípustnosti stavby bylo
sděleno rozhodnutím O.N.V v České Lípě
ze dne 21. 8. 1950 č.j. 11429/50
Vedoucí útvaru:

1

SE PŘEDSÍLÁ	INGRA SCHVÁLIL	SE ZÁPISEM DNE	
A POZNÁ			
NA ÚTVAR			
ÚSTŘ. ÚTVAR ČESKÁ LIPA	ZÁKLADY		
SOBS. TOTA ZÁKLADY - DŮM Č.7			
I. PODZEMNÍ PODLAŽÍ			4
ÚSTŘ. ÚTVAR - ZÁKLADY OSTRAVA			043-049-15