


## PŘEHLEDOVÉ SCHÉMA Dřevčice 67

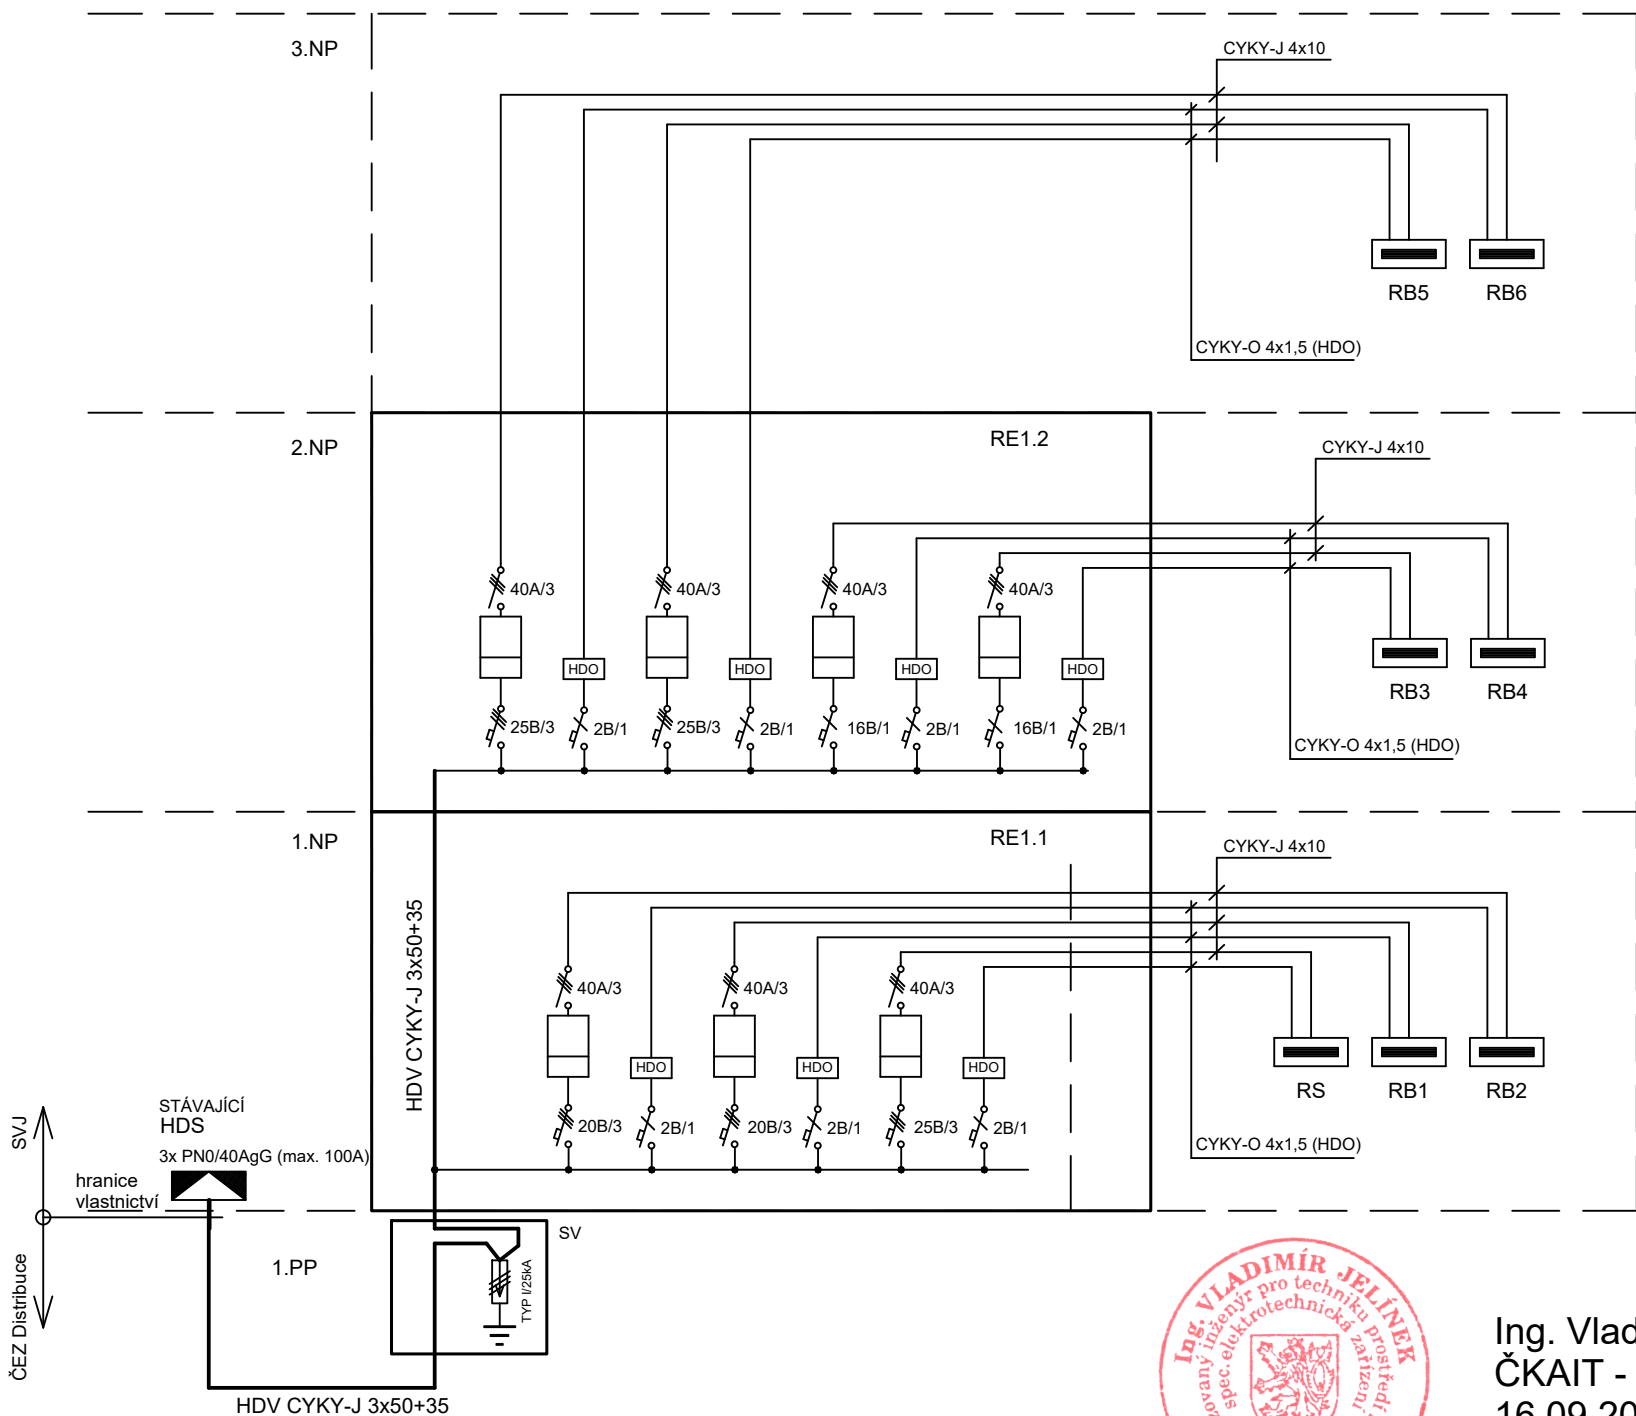

Popis rozváděčů:

HDS - stávající pojistková skříň v majetku ČEZ Distribuce, a.s.

RExx - elektroměrový rozvaděč, nutno uvažovat HDO pro každý byt samostatně (dle Připojovacích podmínek ČEZu)

- doporučeno provedení EW30

RBx - stávající bytová rozvodnice, x=číslo bytu

## RSx - nový rozváděč společné spotřeby v 1PP

SV= zapuštěná skříň DCK Holoubkov typ RPO/PVP1P/V, svodič typ I/25kA, SALTEK FLP-25-T1-V/3

Poznámky.:

- jističe před elektroměrem pro byty osadit nové
- vyměněny vodiče HDV
- vyměněn rozváděč společné spotřeby, vč. výbroje
- hlavní ochranné pospojování: MET osadit do 1PP vedle rpzváděče spol. spotřeby RS...

MET uzemnit na společnou zemní síť s hromosvodem vodičem 16mm<sup>2</sup>  
ve sklepech ověřit současný stav pospojování potrubí a doplnit jej s připojením na novou MET

NAPĚŤOVÁ SOUSTAVA:


3 PEN/N+PE, AC 50Hz,400V/TN-C-S

OCHRANA PŘED NEBEZPEČNÝM DOTYKEM:

AUTOMATICKÝM ODPOJENÍM OD ZDROJE DLE ČSN 332000-4-41ED3

## A PROUDOVÝMI CHRÁNIČI

## HLAVNÍ OCHRANNÉ POSPOJOVÁNÍ

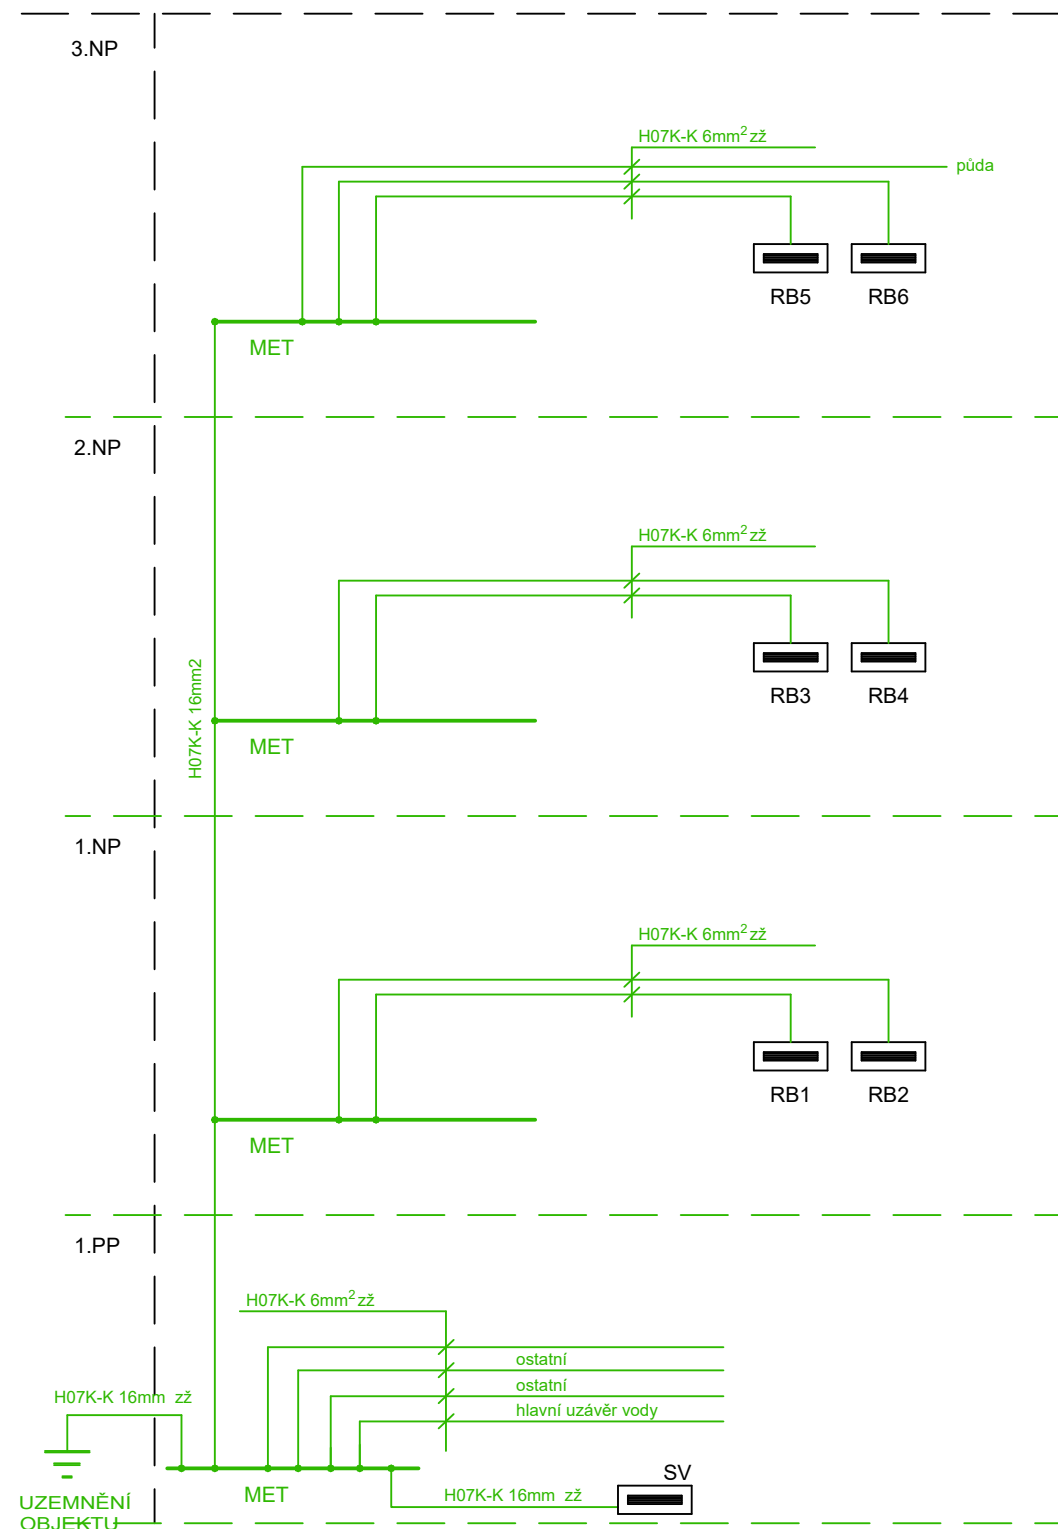

Ing. Vladimír Jelínek  
ČKAIT - 0501105  
16.09.2026

|                                                                                            |                       |                      |                                                                                       |        |      |
|--------------------------------------------------------------------------------------------|-----------------------|----------------------|---------------------------------------------------------------------------------------|--------|------|
| VYPRACOVAL:<br>Jelínek                                                                     | KONTROLOVAL:<br>Štekr | SCHVÁLIL:<br>Jelínek |  |        |      |
| MÍSTO STAVBY: Dřevčice č.p.67,68, Dubá                                                     |                       |                      |                                                                                       |        |      |
| INVESTOR: SVJ Dřevčice 67,68                                                               |                       |                      |                                                                                       |        |      |
| PROJEKT: Oprava elektroinstalace společných prostor<br>bytového domu Dřevčice č.p. 67 a 68 |                       |                      |                                                                                       |        | PARÉ |
|                                                                                            |                       |                      | DATUM                                                                                 | 9/2026 |      |
|                                                                                            |                       |                      | STUPEŇ                                                                                | DPS    |      |
|                                                                                            |                       |                      | MĚŘÍTKO                                                                               | -      |      |
| DOKUMENT: Přehledové schéma č.p. 67                                                        |                       |                      | VÝKRES Č.                                                                             | E01A   |      |