


PŘEHLEDOVÉ SCHÉMA Dřevčice 68

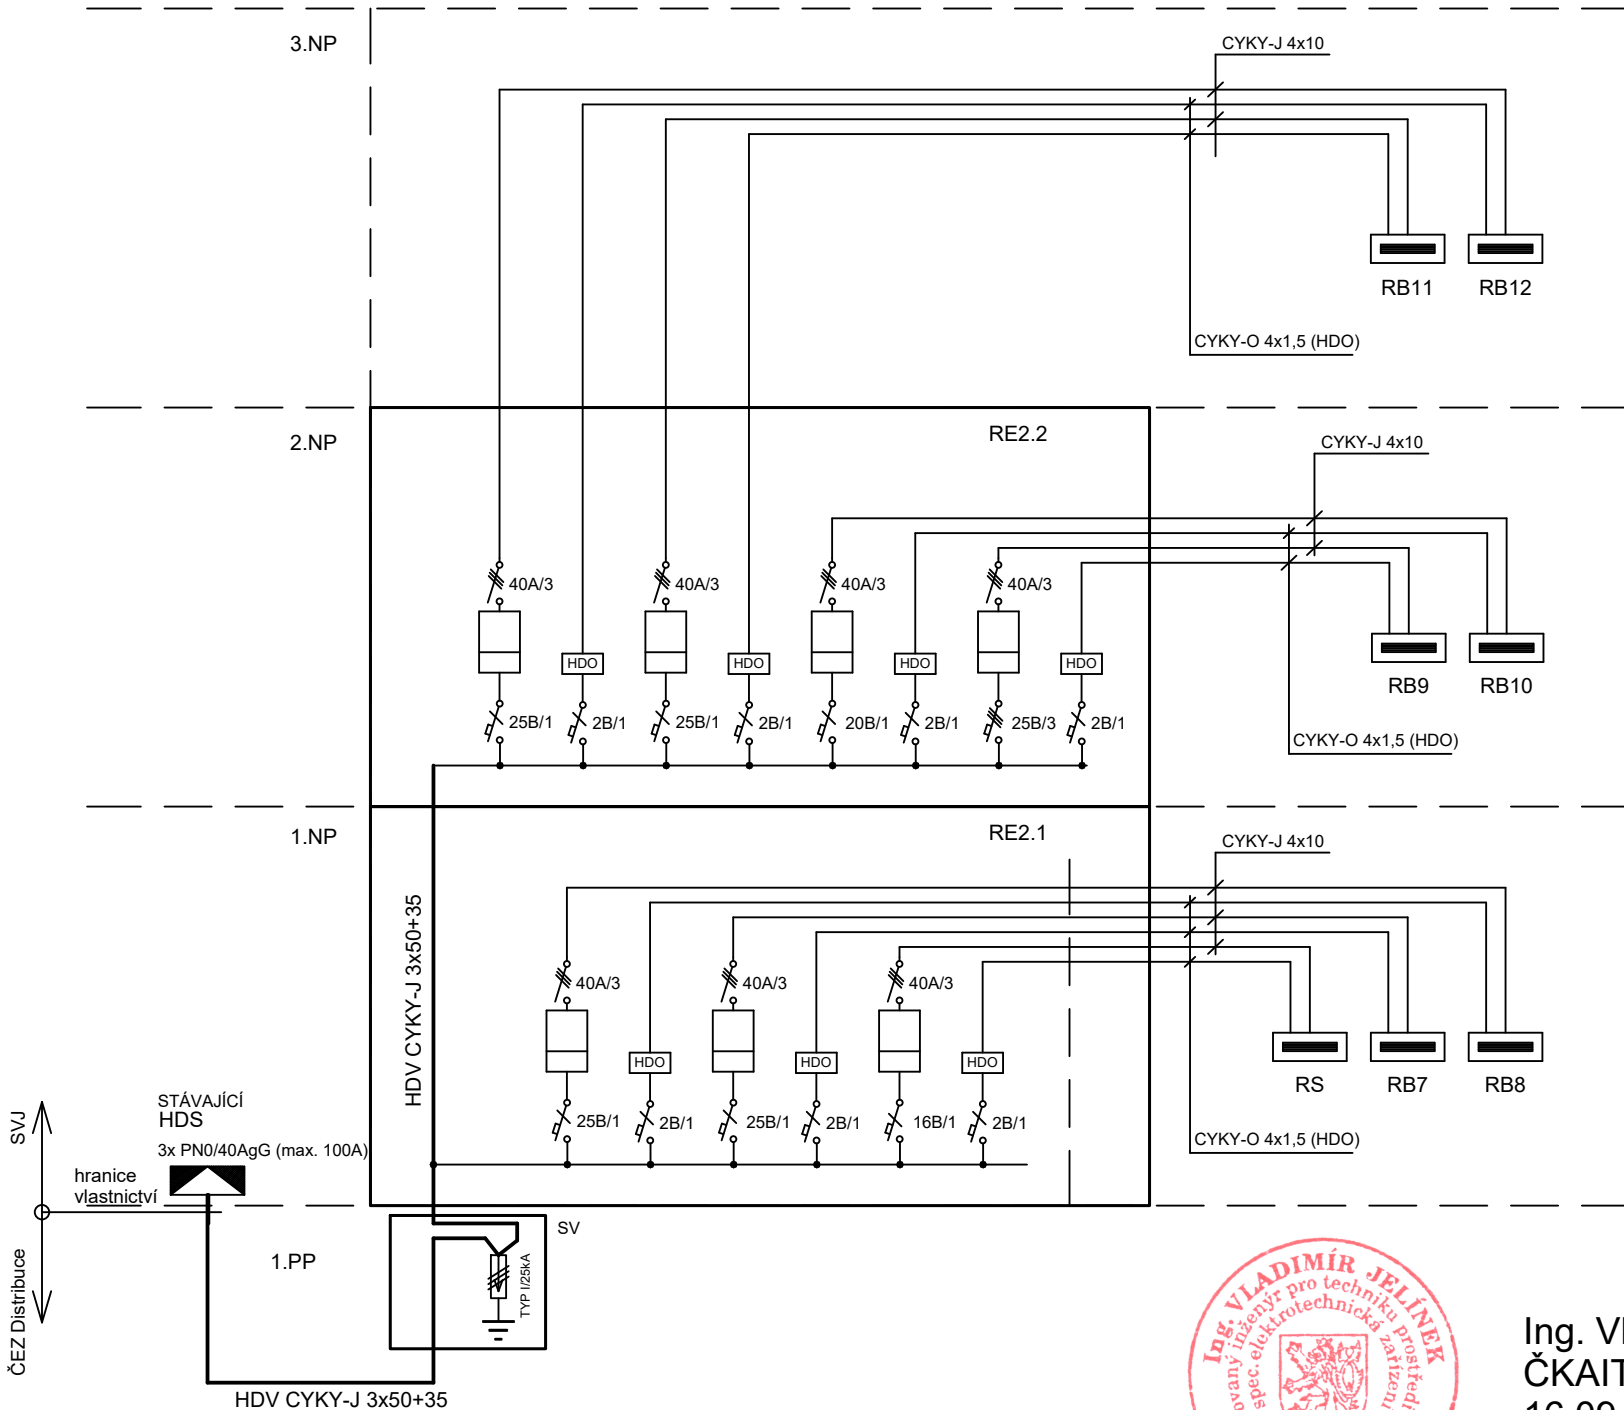

Popis rozváděčů:

HDS - stávající pojistková skříň v majetku ČEZ Distribuce, a.s.

RExx - elektroměrový rozvaděč, nutno uvažovat HDO pro každý byt samostatně (dle Připojovacích podmínek ČEZu)
- provedení EW30

RBx - stávající bytová rozvodnice, x=číslo bytu

RSx - nový rozváděč společné spotřeby v 1PP

SV= zapuštěná skříň DCK Holoubkov typ RPO/PVP1P/V, svodič typ I/25kA, SALTEK FLP-25-T1-V/3

Poznámky.:

- jističe před elektroměrem pro byty osadit nové
 - vyměněny vodiče HDV
 - vyměněn rozváděč společné spotřeby, vč. výbroje
 - hlavní ochranné pospojování: MET osadit do 1PP vedle rpzváděče spol. spotřeby RS...
- MET uzemnit na společnou zemnicí síť s hromosvodem vodičem 16mm²
ve sklepech ověřit současný stav pospojování potrubí a doplnit jej s připojením na novou

NAPĚŤOVÁ SOUSTAVA:


3 PEN/N+PE, AC 50Hz,400V/TN-C-S

OCHRANA PŘED NEBEZPEČNÝM DOTYKEM:

AUTOMATICKÝM ODPOJENÍM OD ZDROJE DLE ČSN 332000-4-41ED3

A PROUDOVÝMI CHRÁNIČI

HLAVNÍ OCHRANNÉ POSPOJOVÁNÍ

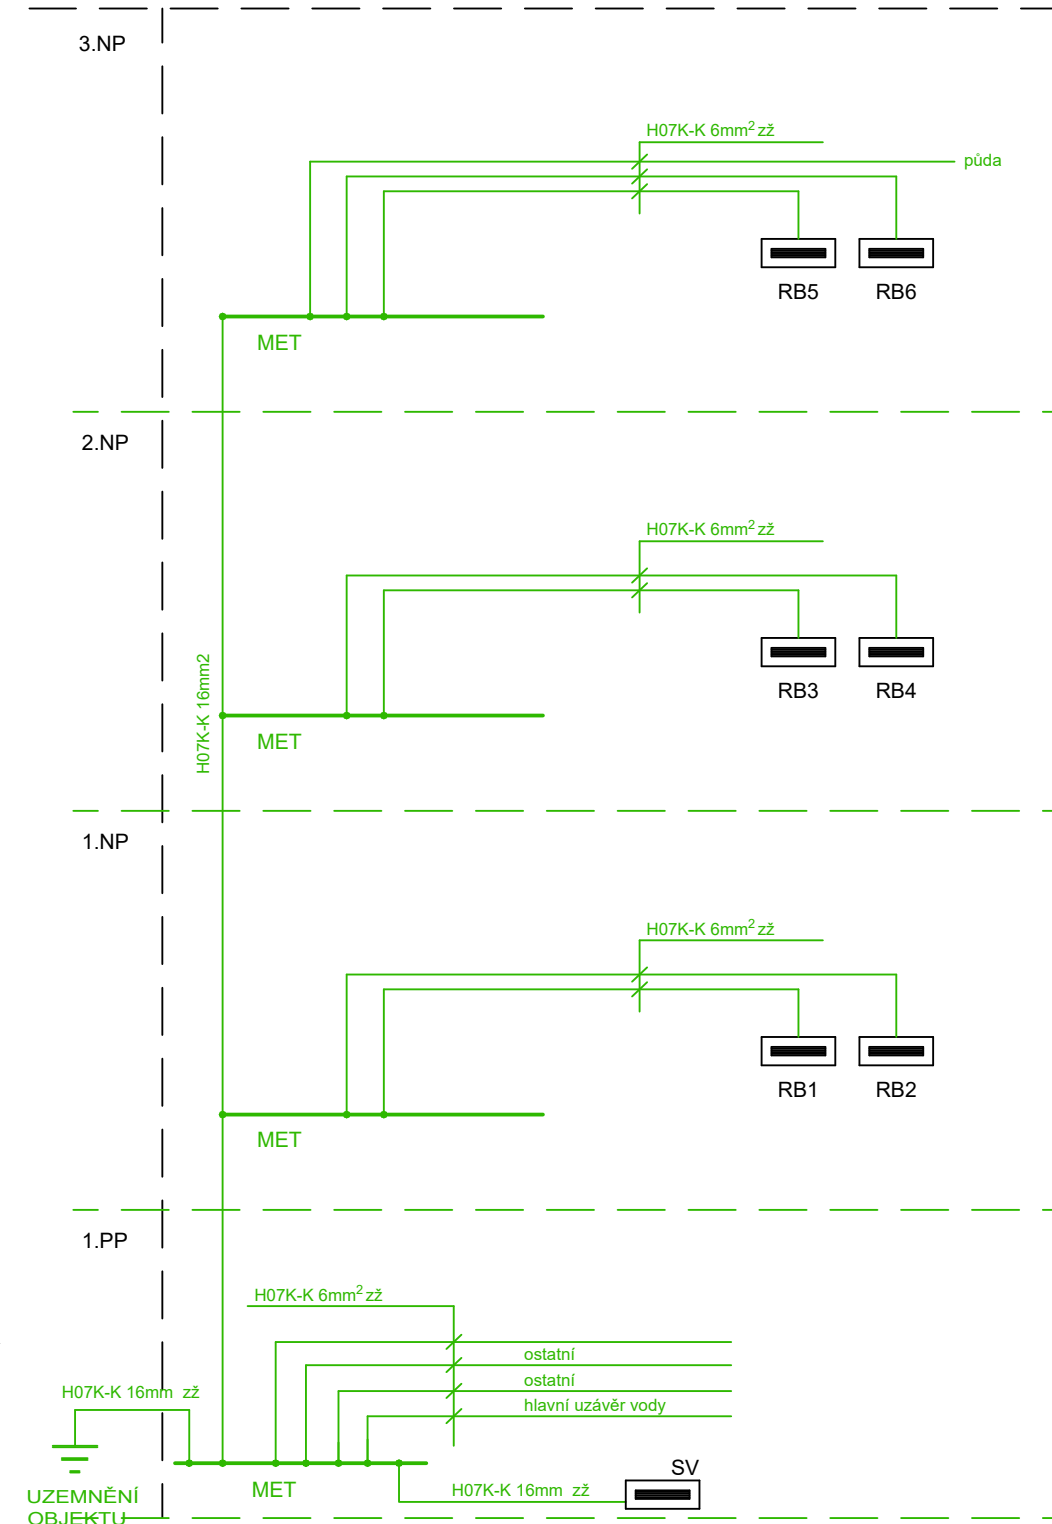

Ing. Vladimír Jelínek
ČKAIT - 0501105
16.09.2026

VYPRACOVAL: Jelínek	KONTRLOVAL: Štekr	SCHVÁLIL: Jelínek		
MÍSTO STAVBY: Dřevčice č.p.67,68, Dubá				
INVESTOR: SVJ Dřevčice 67,68				
PROJEKT: Oprava elektroinstalace společných prostor bytového domu Dřevčice č.p. 67 a 68				PARÉ
		DATUM	9/2026	
		STUPEŇ	DPS	
		MĚŘÍTKO	-	
DOKUMENT: Přehledové schéma č.p. 68		VÝKRES Č.	E01B	