


1. PODZEMNÍ PODLAŽÍ - SKLEPY

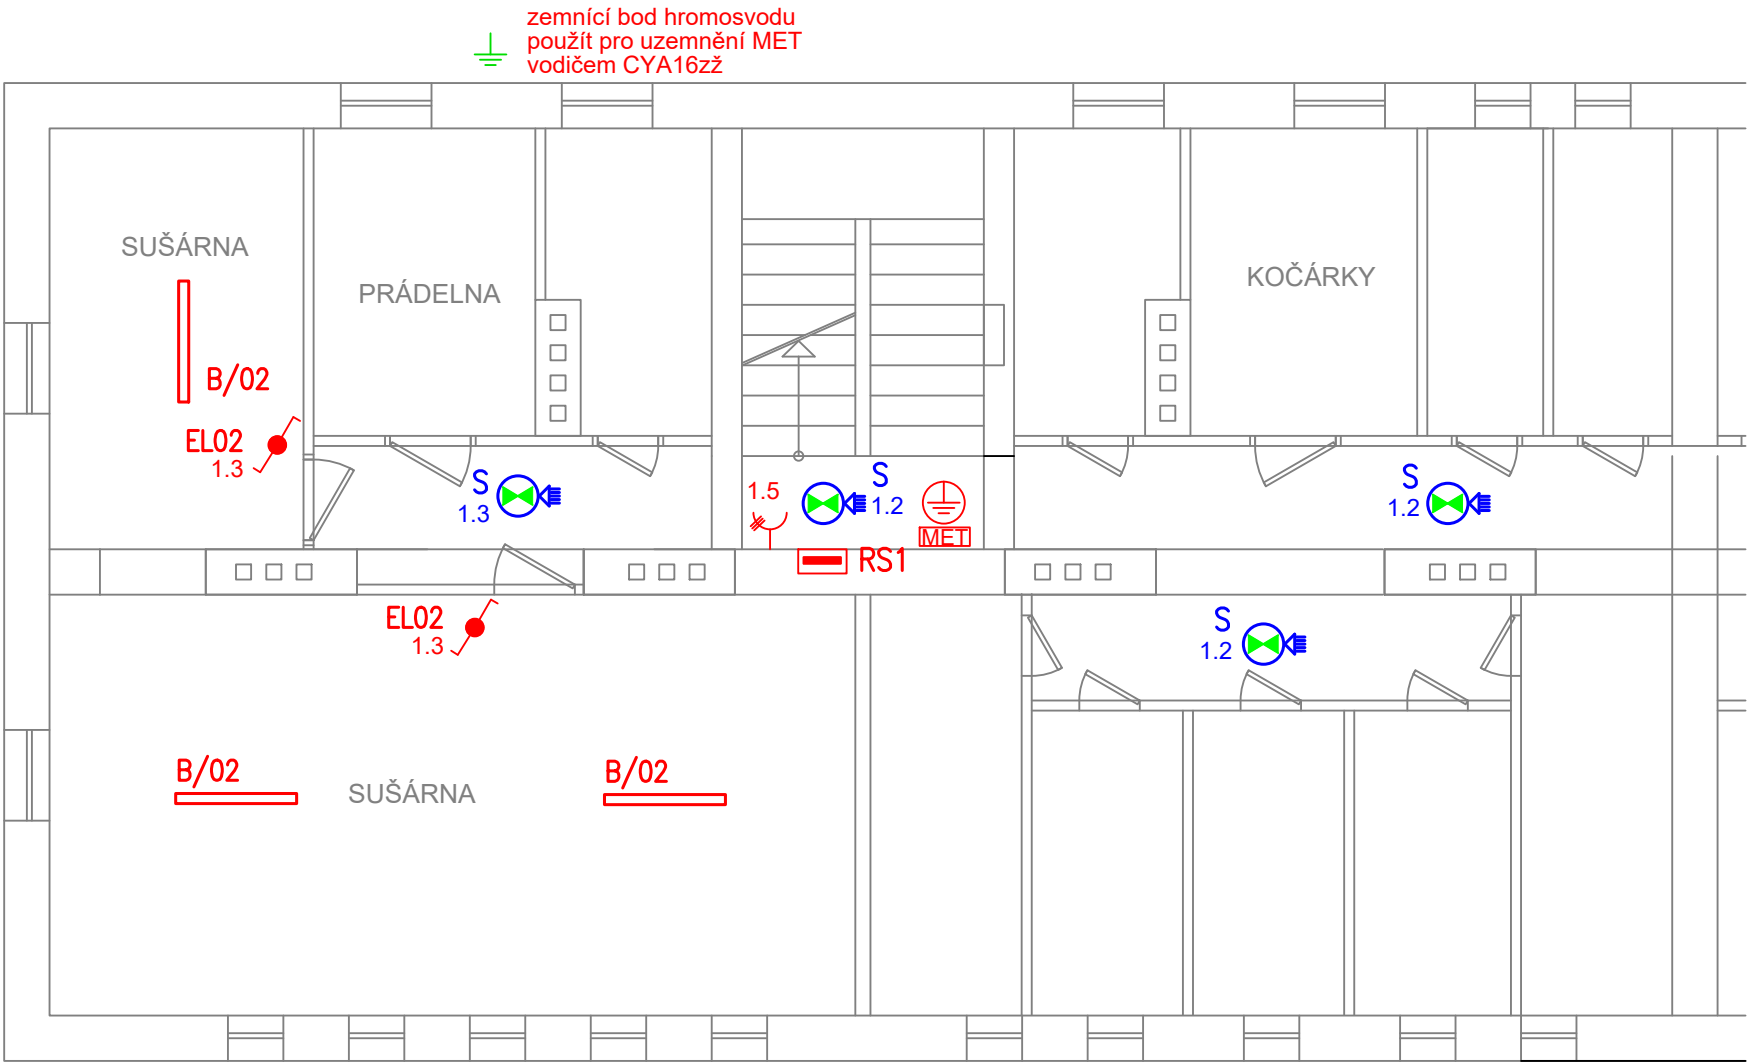

LEGENDA:

- HDS - STÁVAJÍCÍ HLAVNÍ DOMOVNÍ SKŘIŇ
- RB - STÁVAJÍCÍ BYTOVÝ ROZVADĚČ
- SVORKOVNICE HL. OCHR. POSPOJOVÁNÍ
TYP např. KO 125E/EQ02
- ZÁSUVKA 16A/230V, 1 NÁS, IP20
- ZÁSUVKA 16A/230V, 1 NÁS, NÁSTĚNNÁ IP54 VARIANT
- Zapuštěná zásuvka | 400V | 32A | 5-pól | SEZ IZV 3253
- SPÍNAČ ř1,ř6, 10A/230V, NÁSTĚNNÝ IP54 VARIANT,

LEGENDA SVÍTIDEL:

- LED SVÍTIDLO APLED LENS P TRICOLOR
24W/4000K, IP44, S PIR POHYB. SENZOREM
- DTTO- S NOUZOVÝM MODULEM 1HOD, BATERIE LIFEPO4
- LED PRACHOTĚSNÉ SVÍTIDLO APLED VARIUS
40W/4000K, 6000lm, IP65,


S = STÁVAJÍCÍ SVÍTIDLO PONECHAT
ZÁNOVNÍ KABELY CYKY-J 3x1,5 PONECHAT, STARÉ KABELY AYKY 2x... VYMĚNIT

- UMÍSTĚNÍ VŠECH NOVÝCH UŽIVATELSKÝCH PRVKŮ KONZULTOVAT SE ZÁSTUPCEM SVJ
- INSTALACE NA KOMÍNY JE ZAKÁZÁNA


červená = nové
modrá = stávající

1. NADZEMNÍ PODLAŽÍ


VCHOD
Č.P. 67

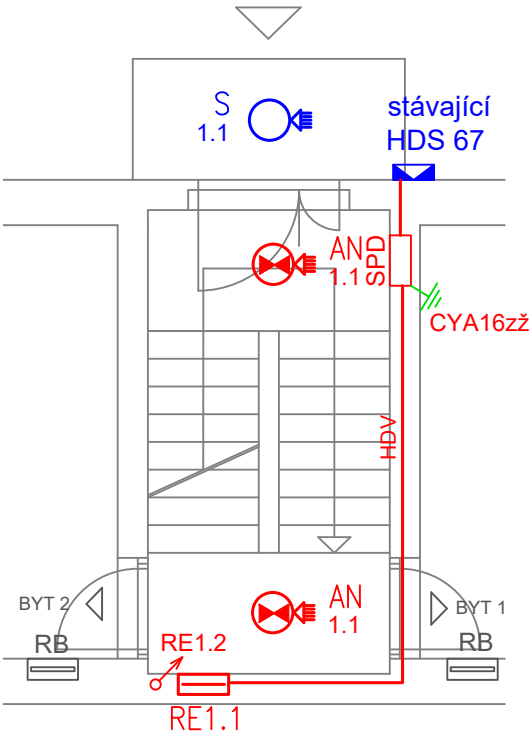

2. NADZ. PODLAŽÍ

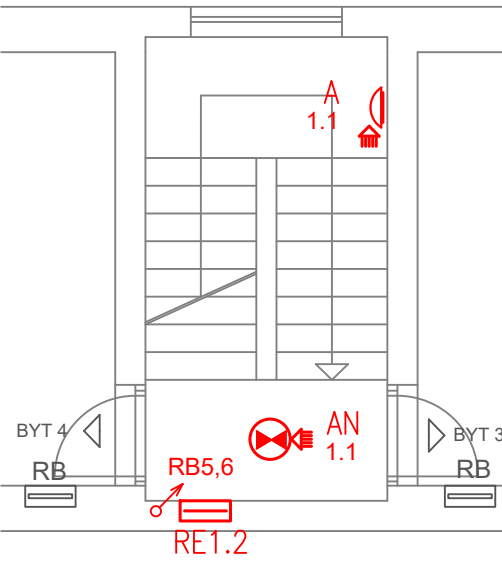

3. NADZ. PODLAŽÍ

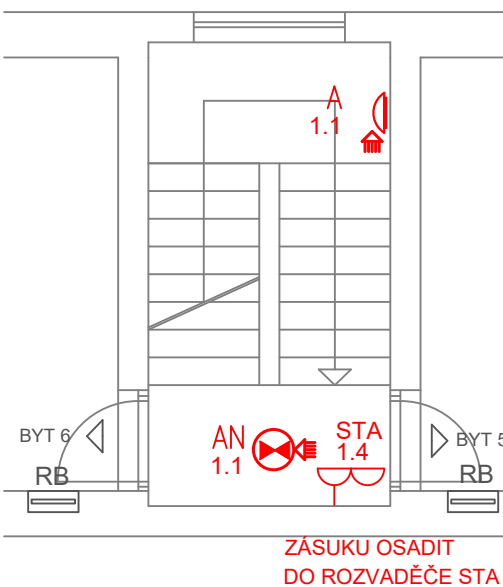

Ing. Vladimír Jelínek
ČKAIT - 0501105
16.09.2026



NAPĚŤOVÁ SOUSTAVA:
3 PEN/N+PE, AC 50Hz,400V/TN-C-S
OCHRANA PŘED NEBEZPEČNÝM DOTYKEM:
AUTOMATICKÝM ODPOJENÍM OD ZDROJE DLE ČSN
332000-4-41ED3 A PROUDOVÝMI CHRÁNIČI

VYPRACOVAL: Jelínek	KONTROLOVAL: Štekr	SCHVÁLIL: Jelínek	Sipr projekce elektro		
MÍSTO STAVBY: Dřevčice č.p.67,68, Dubá					
INVESTOR: SVJ Dřevčice 67,68					
PROJEKT: Oprava elektroinstalace společných prostor bytového domu Dřevčice č.p. 67 a 68			DATUM	9/2026	PARÉ
			STUPEŇ	DPS	
			MĚŘÍTKO	1:75	
DOKUMENT: Půdorys 1.PP, 1NP-3NP č.p. 67			VÝKRES Č.	E02A	