
1. PODZEMNÍ PODLAŽÍ - SKLEPY

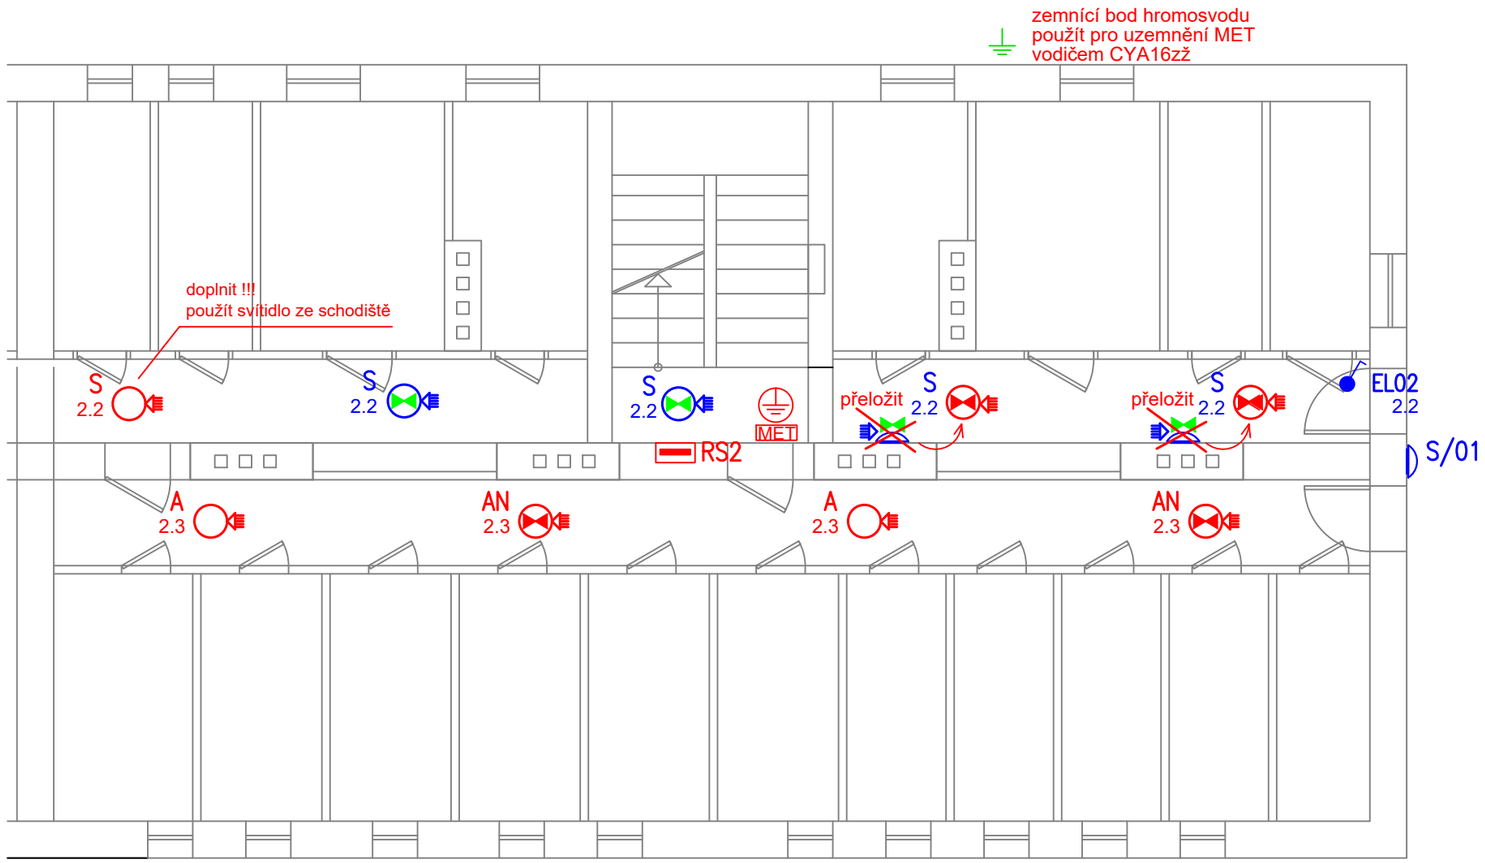

LEGENDA:

- HDS - STÁVAJÍCÍ HLAVNÍ DOMOVNÍ SKŘÍŇ
- RB — STÁVAJÍCÍ BYTOVÝ ROZVADĚČ
- MET — SVORKOVNICE HL. OCHR. POSPOJOVÁNÍ TYP např. KO 125E/EQ02
- ZÁSUVKA 16A/230V, 1 NÁS, IP20
- ZÁSUVKA 16A/230V, 1 NÁS, NÁSTĚNNÁ IP54 VARIANT
- Zapuštěná zásuvka | 400V | 32A | 5-pól | SEZ IZV 3253
- SPÍNAČ ř1,ř6, 10A/230V, NÁSTĚNNÝ IP54 VARIANT,

LEGENDA SVÍTIDEL:

- A — LED SVÍTIDLO APLED LENS P TRICOLOR 24W/4000K, IP44, S PIR POHYB. SENZOREM
- AN — -DTTO- S NOUZOVÝM MODULEM 1HOD, BATERIE LIFEPO4
- B — LED PRACHOTĚSNÉ SVÍTIDLO APLED VARIUS 40W/4000K, 6000lm, IP65,


S = STÁVAJÍCÍ SVÍTIDLO PONECHAT
ZÁNOVNÍ KABELY CYKY-J 3x1,5 PONECHAT, STARÉ KABELY AYKY 2x... VYMĚNIT

- UMÍSTĚNÍ VŠECH NOVÝCH UŽIVATELSKÝCH PRVKŮ KONZULTOVAT SE ZÁSTUPCEM SVJ
- INSTALACE NA KOMÍNY JE ZAKÁZÁNA


červená = nové
modrá = stávající

1. NADZEMNÍ PODLAŽÍ


VCHOD
Č.P. 68

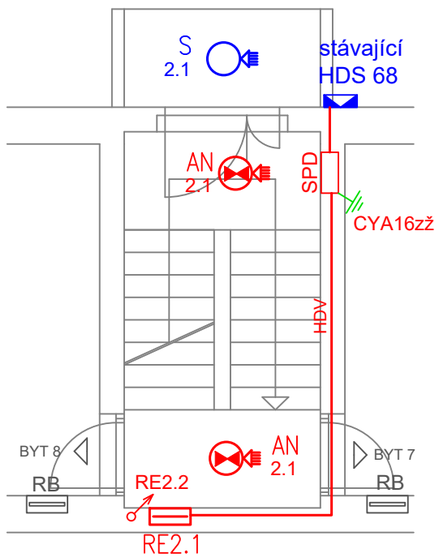

2. NADZ. PODLAŽÍ

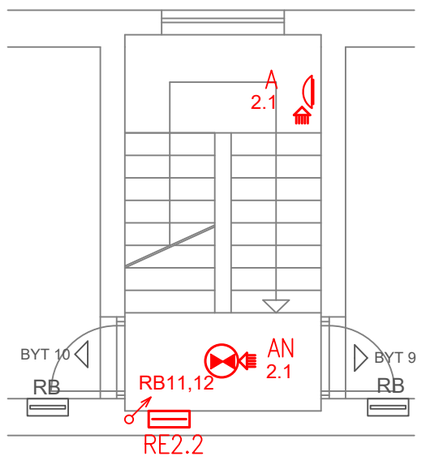

3. NADZ. PODLAŽÍ

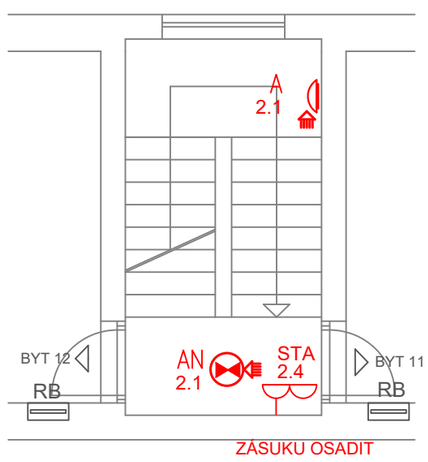

ZÁSUKU OSADIT
DO ROZVADĚČE STA

Ing. Vladimír Jelínek
ČKAIT - 0501105
16.09.2026

NAPĚŤOVÁ SOUSTAVA:
3 PEN/N+PE, AC 50Hz,400V/TN-C-S
OCHRANA PŘED NEBEZPEČNÝM DOTYKEM:
AUTOMATICKÝM ODPOJENÍM OD ZDROJE DLE ČSN 332000-4-41ED3 A PROUDOVÝMI CHRÁNIČI

VYPRACOVAL: Jelínek	KONTROLOVAL: Štekr	SCHVÁLIL: Jelínek	Sipro projekce elektro	
MÍSTO STAVBY: Dřevčice č.p.67,68, Dubá				
INVESTOR: SVJ Dřevčice 67,68				
PROJEKT: Oprava elektroinstalace společných prostor bytového domu Dřevčice č.p. 67 a 68			DATUM	9/2026
			STUPEŇ	DPS
			MĚŘÍTKO	1:75
DOKUMENT: **Půdorys 1.PP, 1NP-3NP č.p. 68**			VÝKRES Č.	E02B

PARÉ