



Ing. Vladimír Jelínek
ČKAJT - 0501105
16.09.2026

ROZVADĚČ: PLASTOVÁ ZAPUŠTĚNÁ ROZVODNICE, PLNÉ DVEŘE
např. OEZ RZG-Z-3S42, (v x š x hl) 543x362x113mm

KRYTÍ: IP54/20


SOUSTAVA: 3 + PEN, N+PE, 50Hz, 400V/230V, TN-C-S

PŘÍVODY: HOREM

VÝVODY: HOREM

OCHRANA: OCHRANA PROTI NEBEZPEČNÉMU DOTYKOVÉMU
NAPĚTÍ ŽIVÝCH ČÁSTÍ KRYTÍM A IZOLACÍ,
NEŽIVÝCH ČÁSTÍ AUTOMATICKÝM ODPOJENÍM
OD ZDROJE VE STANOVENÉM ČASE DLE
ČSN 33 2000-4-41, DOPLŇKOVÝM OCHRANNÝM
POSPOJOVÁNÍM

VYPRACOVAL: Jelínek	KONTRLOVAL: Štekr	SCHVÁLIL: Jelínek			
MÍSTO STAVBY: Dřevčice č.p.67,68, Dubá					
INVESTOR: SVJ Dřevčice 67,68					
PROJEKT: Oprava elektroinstalace společných prostor bytového domu Dřevčice č.p. 67 a 68					PARÉ
			DATUM	9/2026	
			STUPEŇ	DPS	
			MĚŘÍTKO	-	
DOKUMENT: Rozvaděč RS2 (č.p. 68)			VÝKRES Č.	E03B	

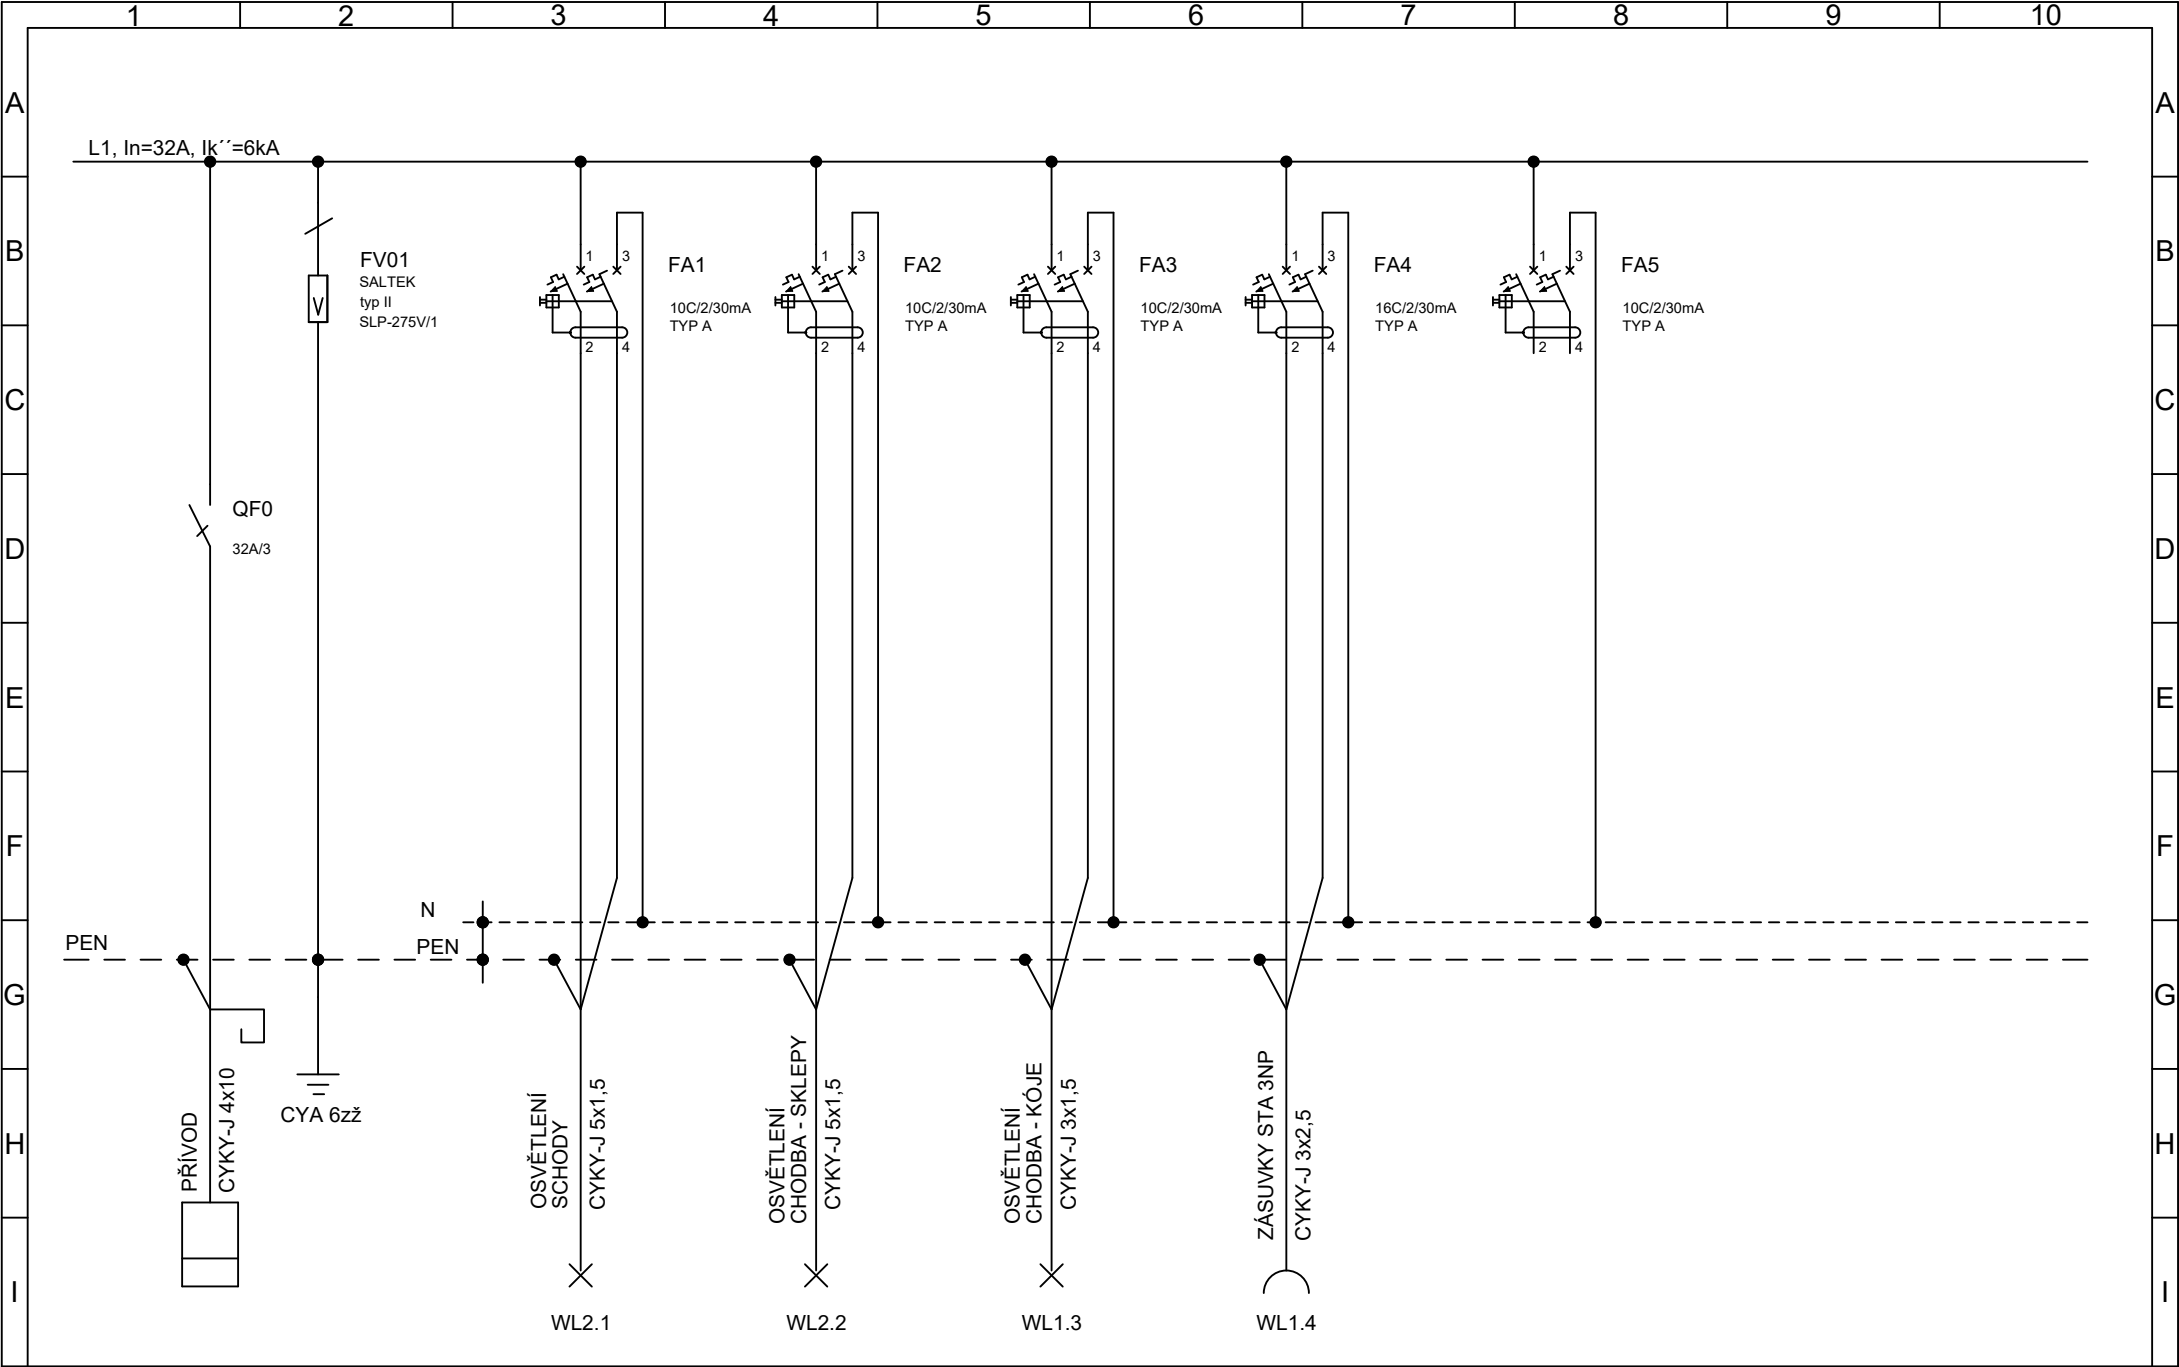


Nakreslil:	Ing. JELÍNEK	
Kontroloval:	Ing. ŠTEKR	
Schválil:	Ing. JELÍNEK	

Výkres:	Rozvaděč RS2 (č.p. 68)
Akce:	Oprava elektroinstalace společných prostor bytového domu Dřevčice č.p. 67 a 68

Č. zak.:	26048
Č. výkr.:	E03B
Datum:	09/2026

List
2/3

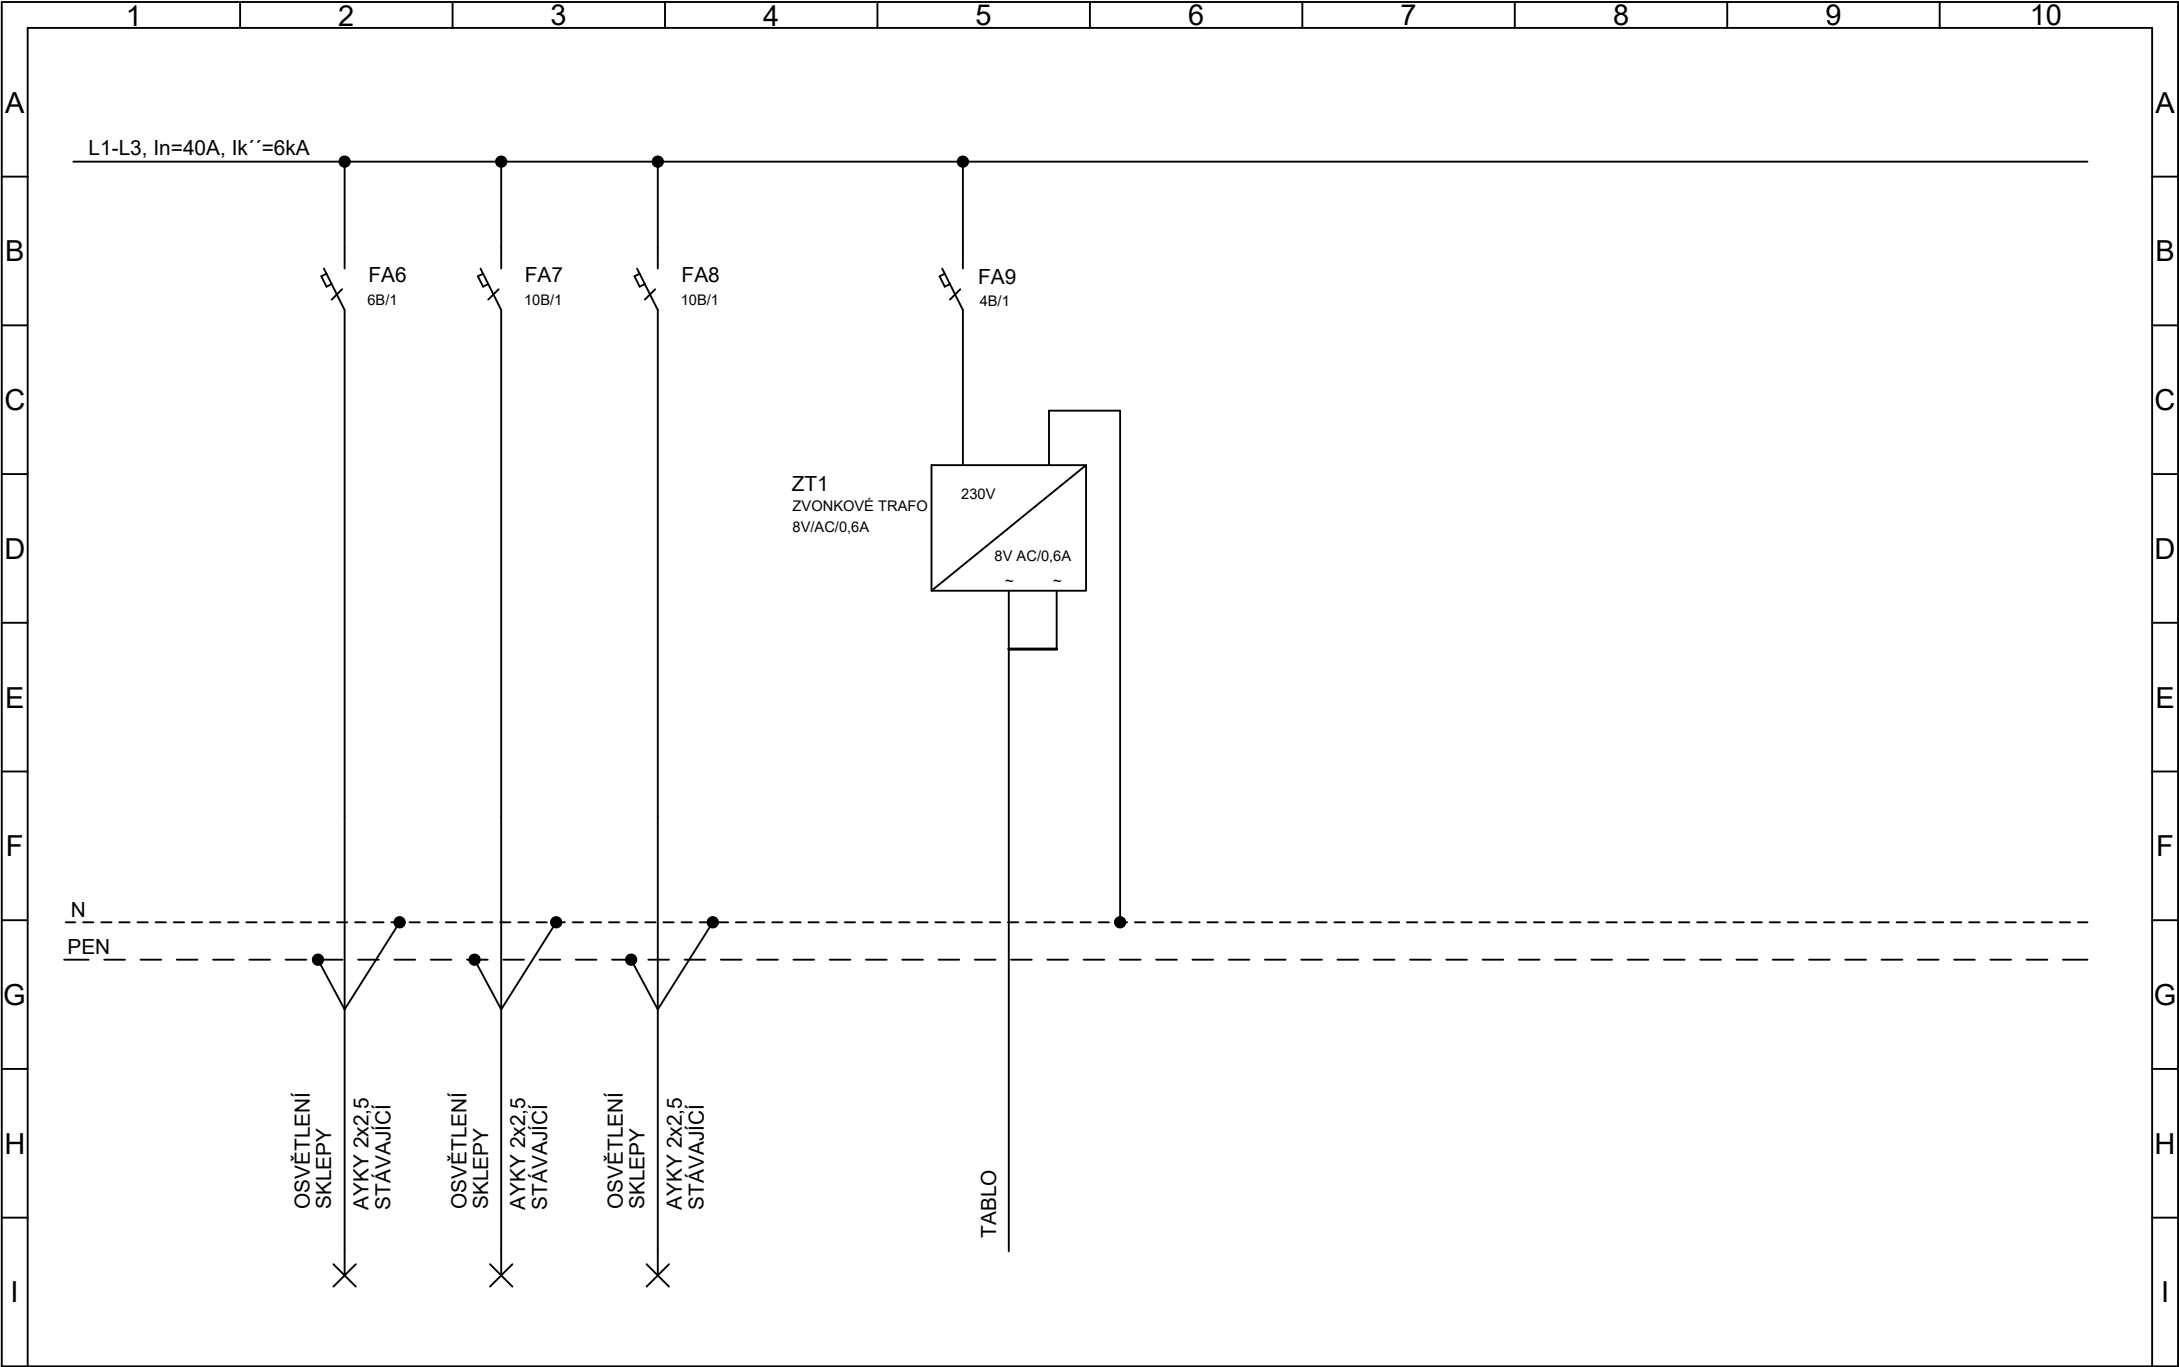

Nakreslil:	Ing. JELÍNEK	
Kontroloval:	Ing. ŠTEKR	
Schválil:	Ing. JELÍNEK	

Výkres:	Rozvaděč RS2 (č.p. 68)
Akce:	Oprava elektroinstalace společných prostor bytového domu Dřevčice č.p. 67 a 68

Č. zak.:	26048
Č. výkr.:	E03B
Datum:	09/2026

List
3/3