


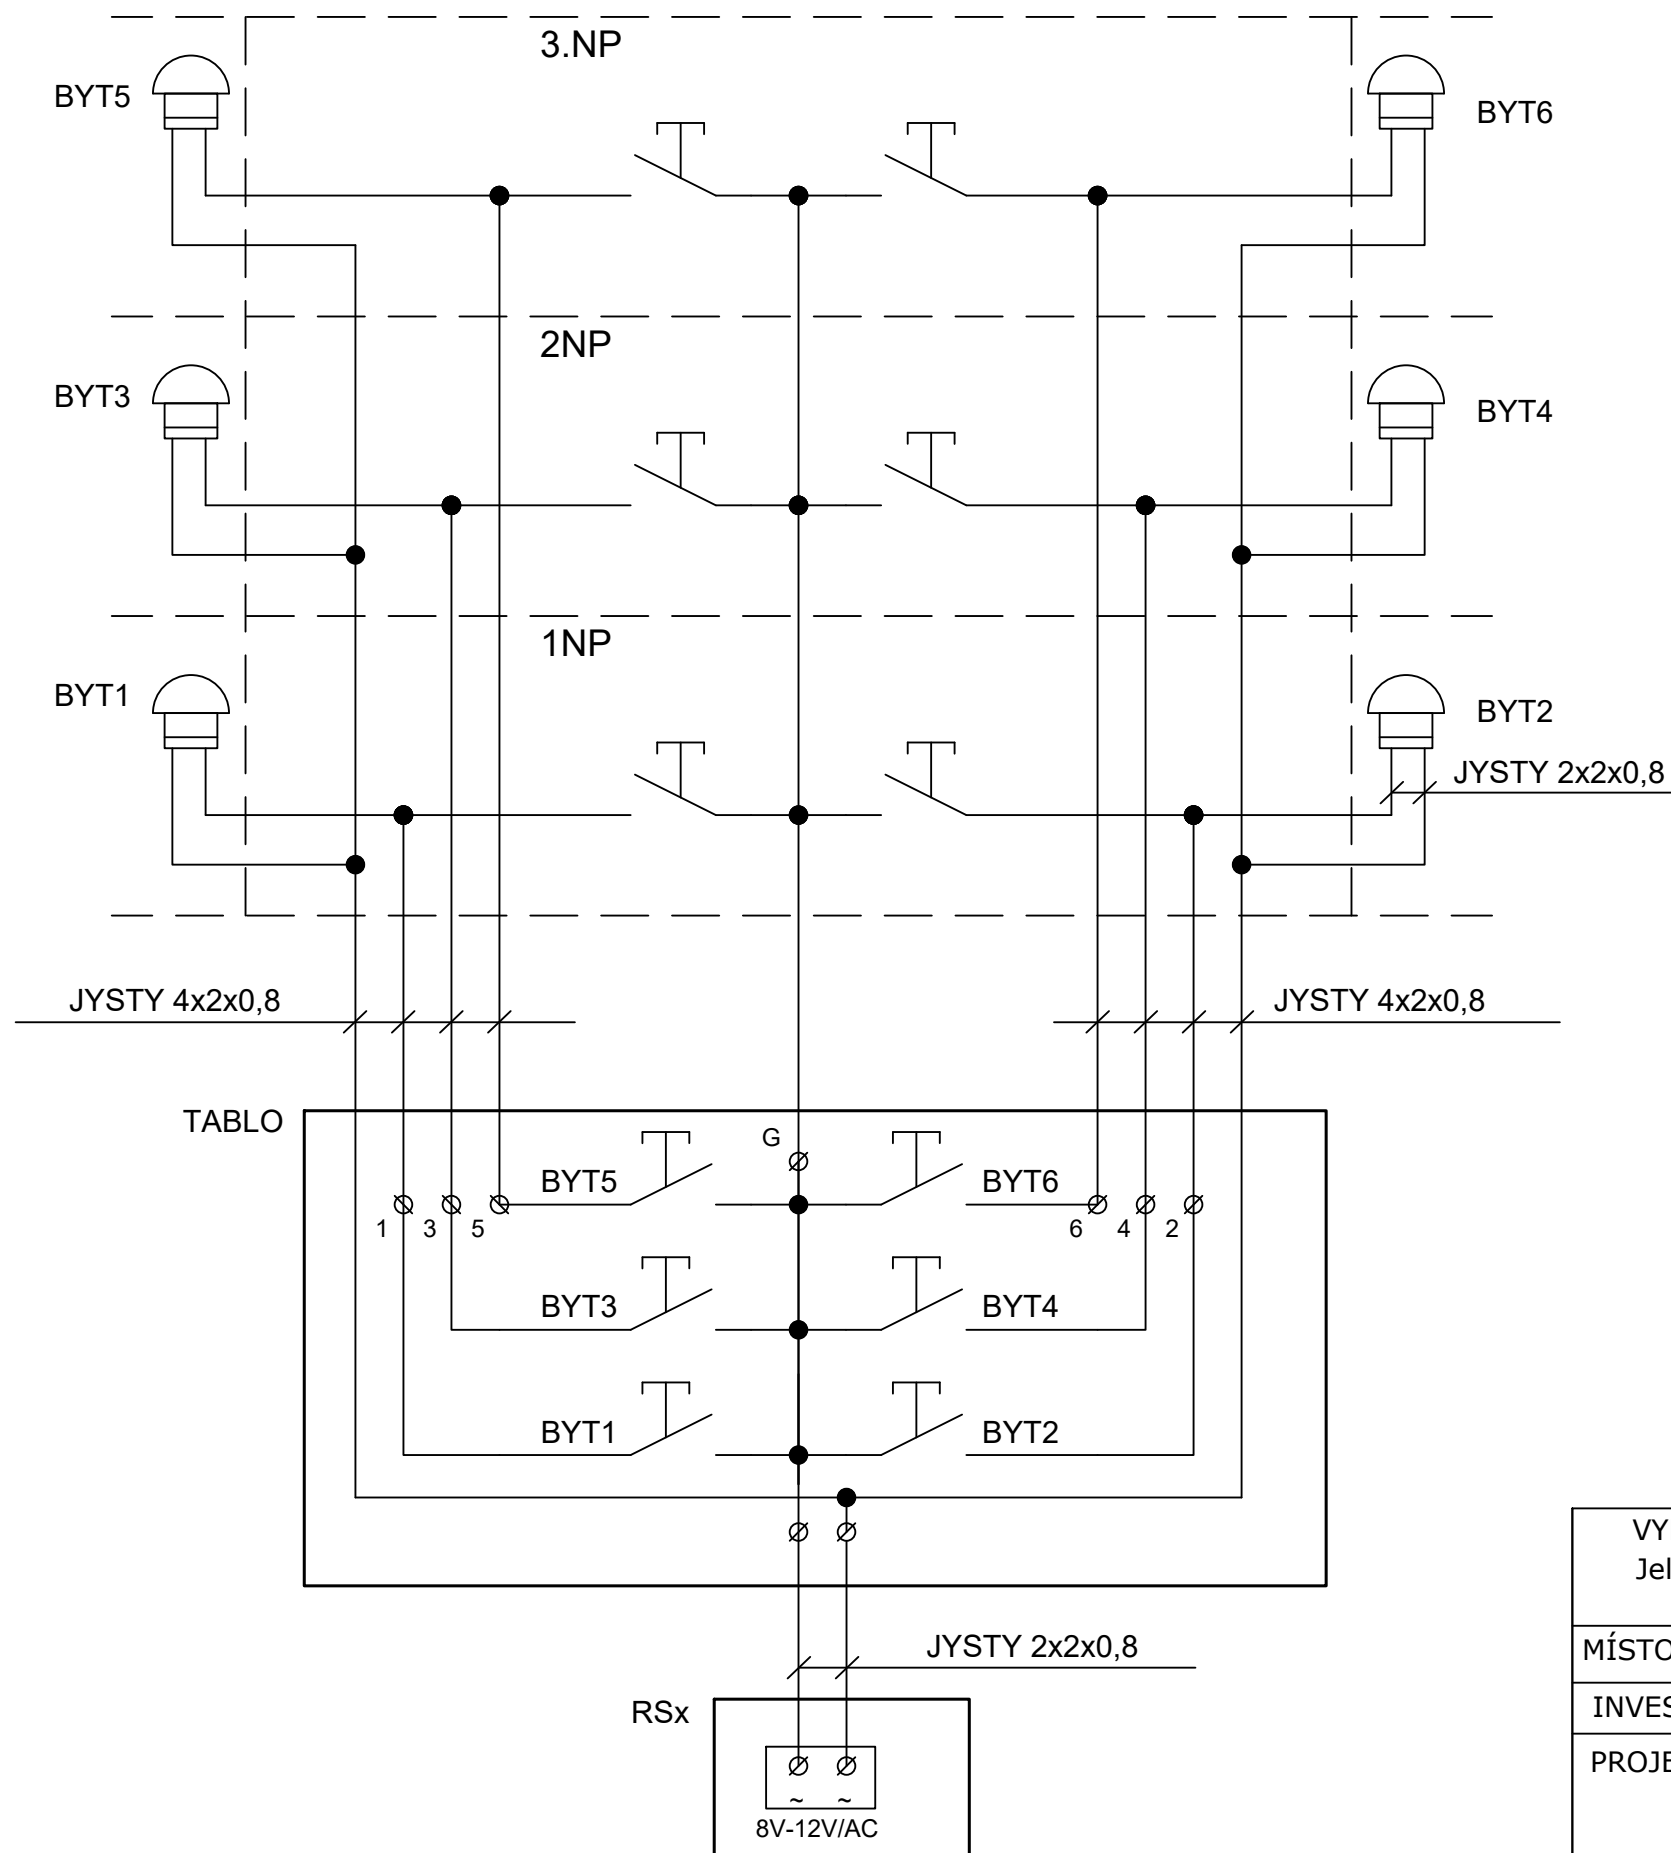

Ing. Vladimír Jelínek
ČKAJ - 0501105
16.09.2026

VYPRACOVAL: Jelínek	KONTRLOVAL: Štekr	SCHVÁLIL: Jelínek	Sipr projekce elektro 		
MÍSTO STAVBY: Dřevčice č.p.67,68, Dubá					
INVESTOR: SVJ Dřevčice 67,68					
PROJEKT: Oprava elektroinstalace společných prostor bytového domu Dřevčice č.p. 67 a 68					PARÉ
			DATUM	9/2026	
			STUPEŇ	DPS	
			MĚŘÍTKO	-	
DOKUMENT: SCHÉMA ZAPOJENÍ ZVONKŮ			VÝKRES Č.	E04	