


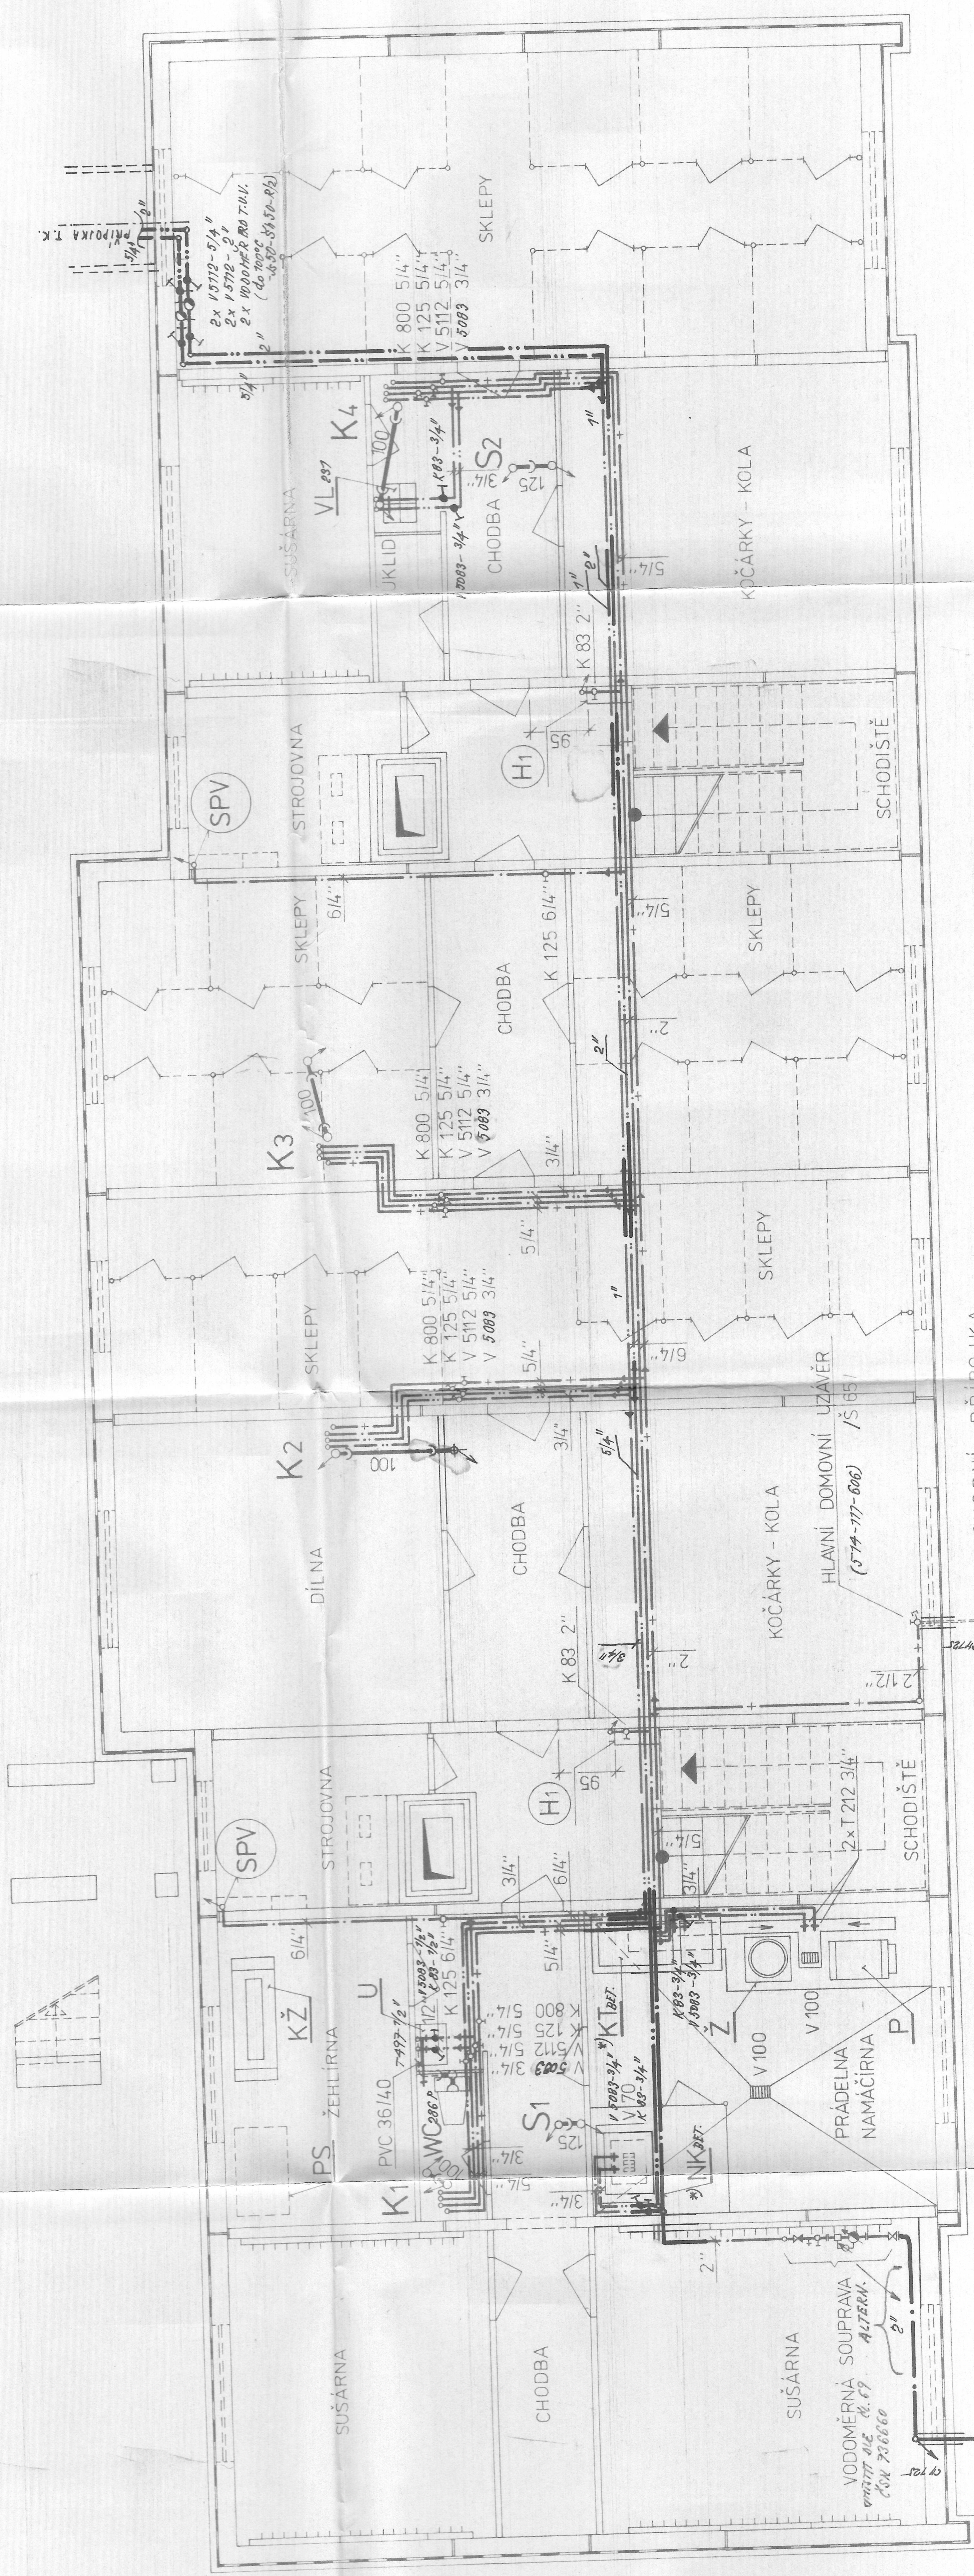

PLYNOVODNÍ PŘÍPOJKA
MOCEL ASF. JUTOV. POTRUBÍ Ø 2 1/2"

P 60 A

12 100

1400

POZNÁMKA:

1. - *) KT-BET. - BETONOVÉ, MOŽNO NAHRADIT POUZDROVÝMI KOTVY
2. - *) NK-BET. -

2. - P, Z - PRB + CR 4. ÚSTOJ PODLE DOHODY S P. S. LIBEREC Z 05/02
POSUDKOVÝMI AŽ DO OVLÁDÁNÍ NA STEVNĚ MÍSTO
V PRÁDELNĚ LZE INSTALOVAT 2 KS AUT. PŘÍPOJKY PAC-4
(ZAPADENÍ DO ZÁRUBKY - 112 PROJEKT EL. INSTALACE)

ing. HALEC

ing. arch. LHOŠTAR

STAVOPRACJEKT STAV. PROJEKTANT VÝKON HARTÍNEK J. P. ŠOUŘEK SEVEROČESKÝ 110 - LIBEREC	STAVOPRACJEKT STAV. PROJEKTANT VÝKON HARTÍNEK J. P. ŠOUŘEK SEVEROČESKÝ 110 - LIBEREC	OBJEKT d. 60 A - 8-4334 ČESKÁ LÍPA - POUŠTĚNÝM 113. ST.	1919200204 6767 7-50 27-2
--	--	--	------------------------------------